

**PIANO
URBANISTICO
COMUNALE
PSC POC RUE PUT**



K. Sistema ambientale
K. Sistema sociale
K. Sistema economico

COMUNE DI VERUCCHIO
PROVINCIA DI RIMINI

PSC PIANO STRUTTURALE COMUNALE

**PSC
Tav.09**

scala 1:5.000

**VILLA VERUCCHIO
SISTEMA DELLE INFRASTRUTTURE
E DOTAZIONI TERRITORIALI**

data
11-2010

Sindaco:
Giorgio Pruccoli

Progettisti:
Arch. Marco Zaoli (Capogruppo)
Arch. Roberto Ricci

Assessore Urbanistica:
Alex Urbinati

Collaboratori:
Arch. Linda Fabbrini
Arch. Vera Fabbrini
Arch. Antaris Migani
Arch. Natascia Tassinari


Segretario Comunale:
Dott. Alfonso Pisacane

Analisi dati mobilità:
Dott. Luca Giovannini
Laboratorio di Fisica della città
Università di Bologna

**Responsabile
Area Tecnica:**
Arch. Mauro Barocci

Aspetti geologici:
GEOCOOP RIMINI
Dott. Geol. Maurizio Zaghini
Dott. Geol. Demetrio Bastianelli

Adottato con delibera di C.C. n.78 del 04/12/2008
Approvato con delibera di C.C. n. del

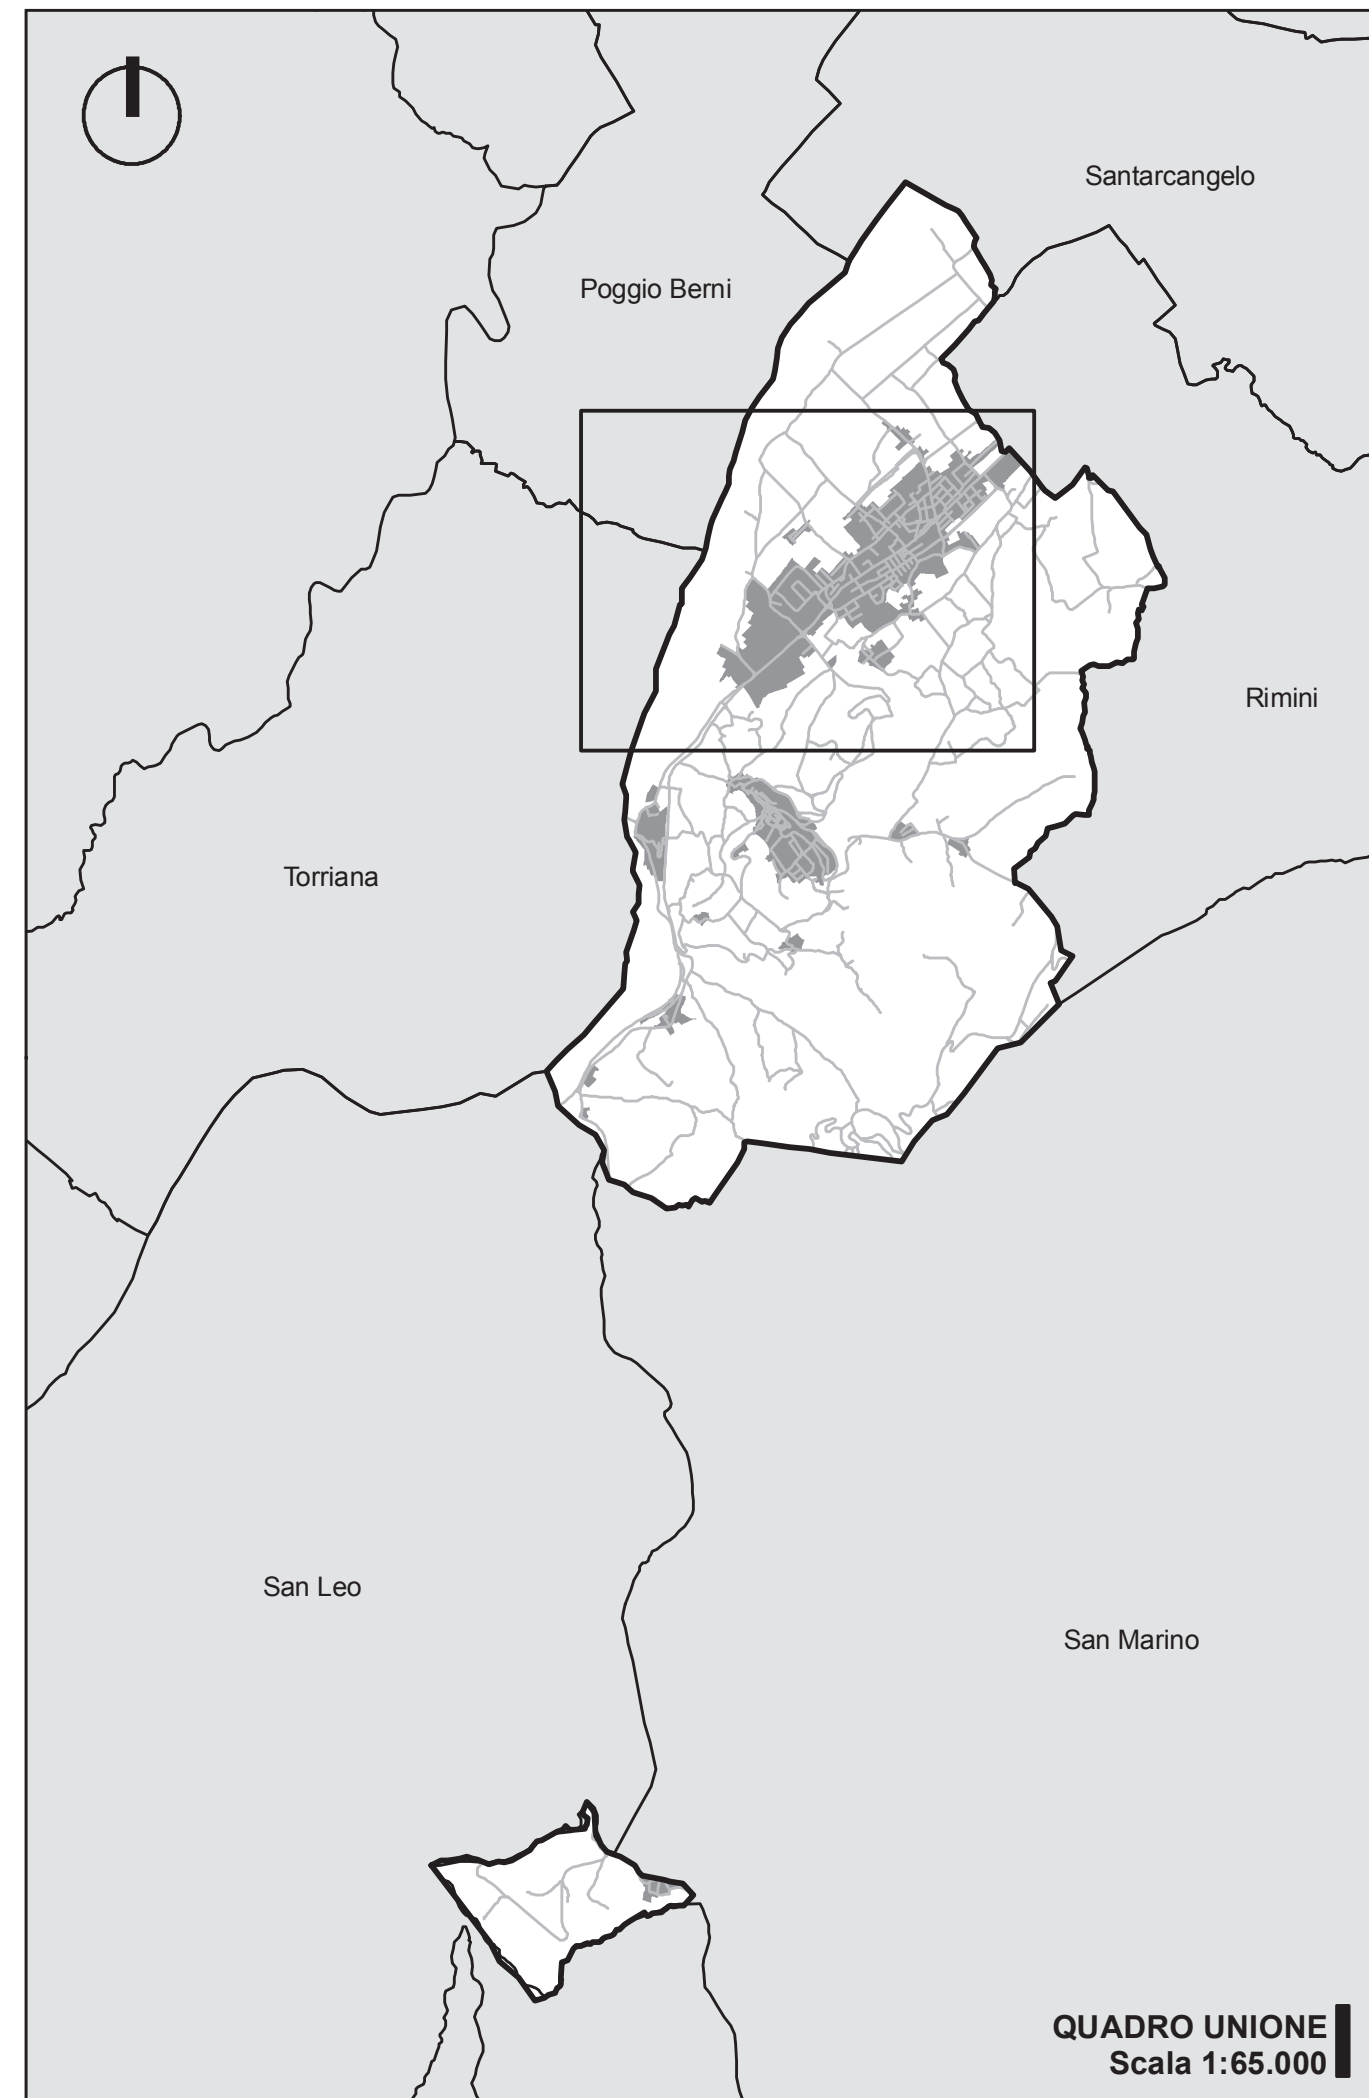

QUADRO UNIONE
Scala 1:65.000

LEGENDA

- Confini comunali
- Classificazione del territorio comunale (Art. 41 Norme)**
 - Territorio urbanizzato
 - Territorio urbanizzabile
- Dotazioni per le attrezzature e spazi collettivi (Artt. 43 e 44 Norme)**
 - Attrezzature di interesse collettivo
 - Attrezzature scolastiche
 - Parcheggi pubblici
 - Spazi verdi e attrezzature sportive
- Centri storici (Art. 49 Norme)**
 -
- Ambiti da riqualificare (Artt. 51, 52 Norme)**
 -
- Infrastrutture per la mobilità (Art. 78 Norme)**
 - SP 258 Marechiese
 - Strade extraurbane
 - Strade urbane
 - Nuova viabilità urbana di quartiere
 - Viabilità urbana di quartiere da adeguare e riqualificare
- IC** Limiti del tratto interrato della SP258
- Rampa del tratto interrato della SP258 Marechiese
- Nuove rotonde urbane
- Rotonde urbane esistenti
- Principali direttrici viabilistiche extraurbane
- Nuove piste ciclabili
- Piste ciclabili esistenti
- Area pedonalizzata
- Area semipedonalizzata
- Territorio rurale**
 - Aree di valore naturale e ambientale - AVNA (Art. 75 Norme)
 - Ambiti agricoli di rilievo paesaggistico - ARP (Art. 76 Norme)
 - Ambiti ad alta vocazione produttiva agricola - AVPA (Art. 77 Norme)