

COMUNE DI VERUCCHIO  PROVINCIA DI RIMINI

PIANO URBANISTICO COMUNALE
PSC POC RUE PUT

 **PUT**
PIANO URBANO DEL TRAFFICO

Progettista
Arch. Marco Zaoli (Capogruppo)

Collaboratori
Arch. Linda Fabbrini
Arch. Vera Fabbrini
Arch. Anna Luciani
Arch. Antares Migani

Analisi dati mobilità
Laboratorio di Fisica della Città -
Università di Bologna
Dott. Armando Bazzani
Dott. Luca Giovannini

Sindaco
Giorgio Pruccoli



Assessore Urbanistica
Alex Urbinati

Segretario Comunale
Dott. Alfonso Piscacane

Responsabile Area Tecnica
Arch. Mauro Barocci

**INTERVENTI INFRASTRUTTURALI
E REGOLAMENTAZIONE DEL TRAFFICO,
SISTEMA SOSTA**

PUT
Tav. 3.1
scala 1:3.000
luglio 2012

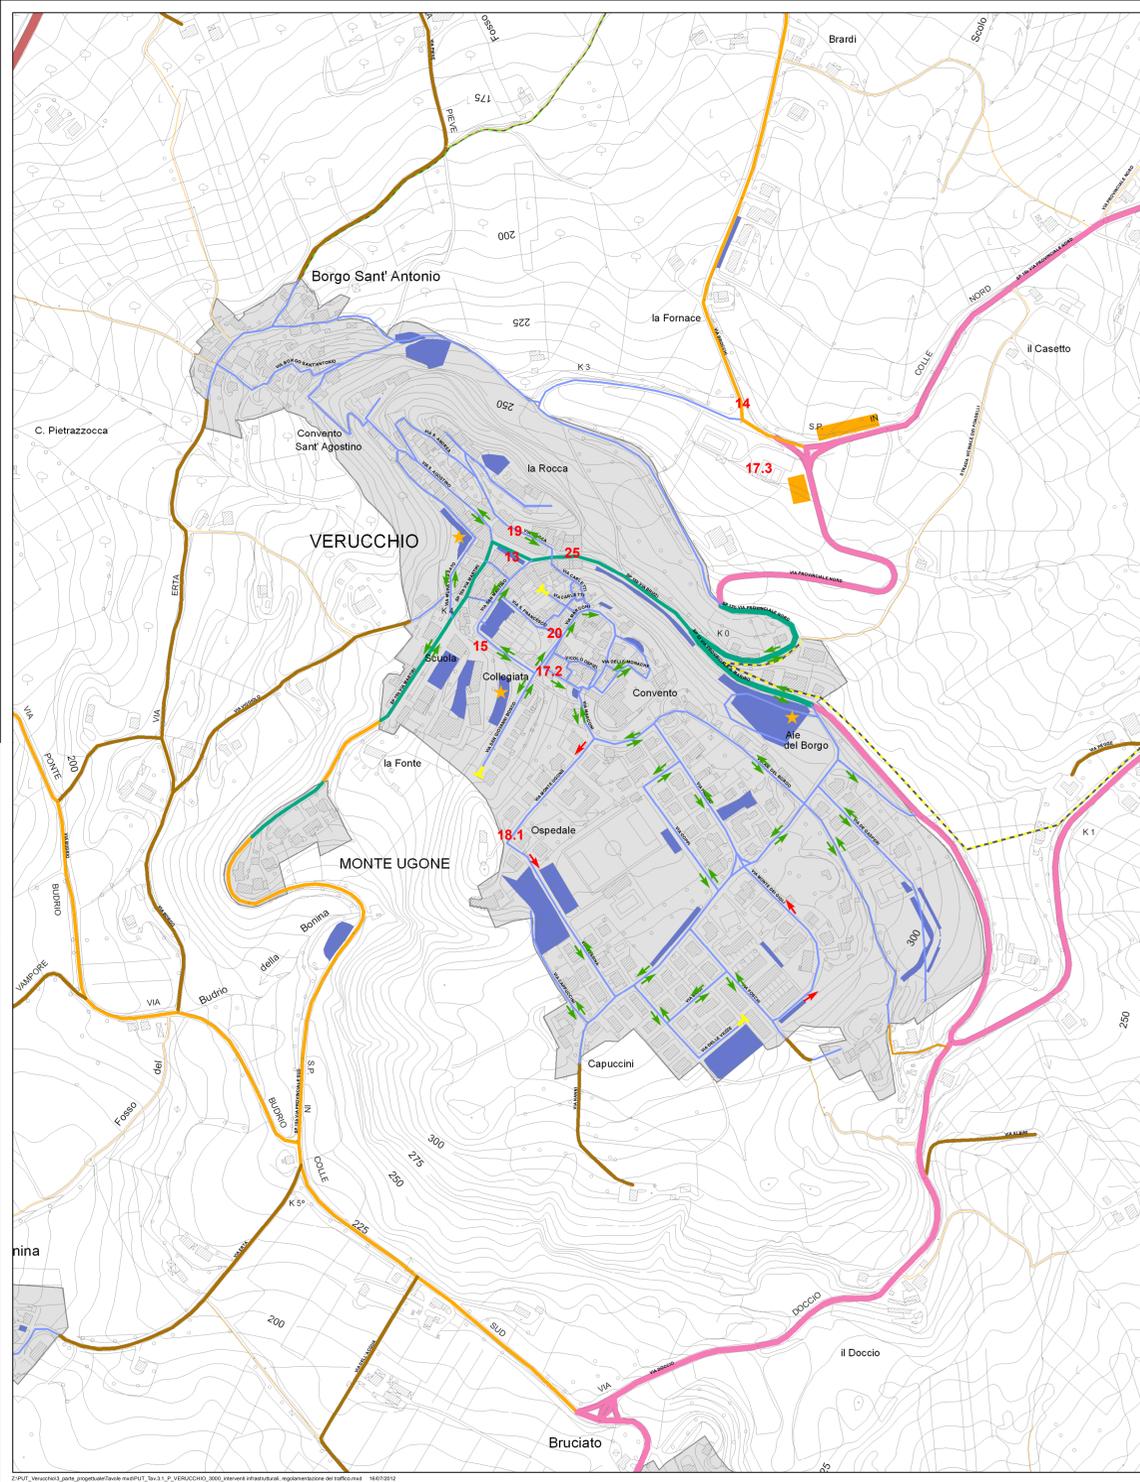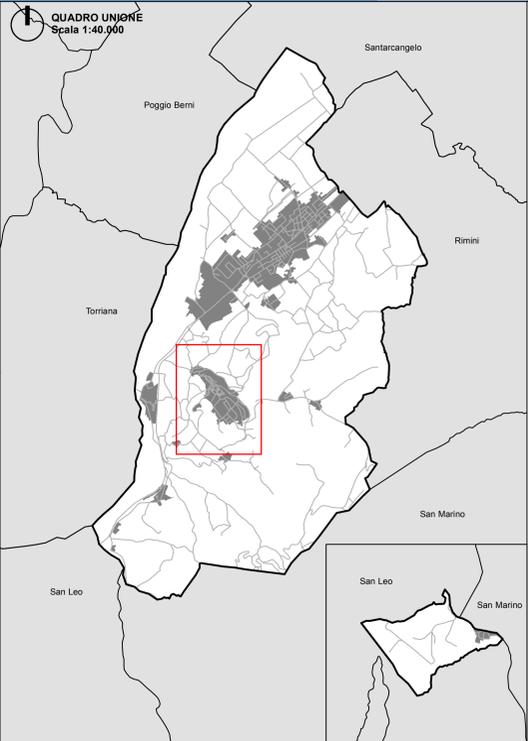

LEGENDA

Confini comunali

Classificazione delle strade

Extraurbane

- B - strada extraurbana principale
- C1 - strada extraurbana secondaria
- C2 - strada extraurbana secondaria minore
- F1a - strada extraurbana locale asfaltata
- F1a - strada extraurbana locale asfaltata in previsione
- F1b - strada extraurbana locale non asfaltata
- F1c - strada vicinale

Urbane

- D2 - strada urbana di scorrimento
- E2 - strada urbana di quartiere
- E2 - strada urbana di quartiere in previsione
- E3 - strada locale di quartiere
- E3 - strada locale di quartiere in previsione
- F2 - strada locale urbana asfaltata
- F2a - strada locale urbana asfaltata

Rotatorie in previsione

Attraversamento pedonale protetto previsto dal PUT

Senso di marcia esistente

Senso di marcia di progetto

Strada chiusa

Parcheggi pubblici

- parcheggi esistenti
- parcheggi di progetto (POC adottato)
- parcheggi previsti dal PUT

Percorsi ciclabili o ciclopedonali

- piste ciclabili esistenti
- piste ciclabili di progetto (POC adottato)
- altre piste ciclabili previste dal PUT

5 Disposizioni attuative di cui all'Allegato A

★ Colonnina di rifornimento energia elettrica

© PUT - Verucchio_piano_urbanistico_2012 Tav.3.1_PUT - VERUCCHIO_3000 - Interventi infrastrutturali - regolamentazione del traffico - 16/07/2012