

**COMUNE DI VERUCCHIO**

**VARIANTE AL PUA APNI 1 - 1° Stralcio**  
con contestuale attuazione dell'ambito di  
Riqualificazione AR 2

OO.U.  
**LINEA FOGNATURE : particolari**

Tav. 4.2

scala: 1:200


data: Dicembre 2021

Progettisti:  
Arch. Menghi Valerio  
Arch. Picianti Silverio  
Geom. Boschetti Stefano


La proprietà:  
Celli Innocenzo  
Celli Maria Grazia  
Celli Rosanna  
Protti Andrea  
Protti Alessandro  
Azienda Agricola "Colle verde" s.a.s.

**PARTICOLARE INNESTO FOGNATURE DI VIA C. MARX (Pozzetti 5-1)**  
Fognatura nera esistente di via C. Marx innesto alla nuova fognatura nera di via Trario  
Fognatura bianca esistente di via C. Marx rimane allacciata alla fognatura mista di via Trario

scala 1:25

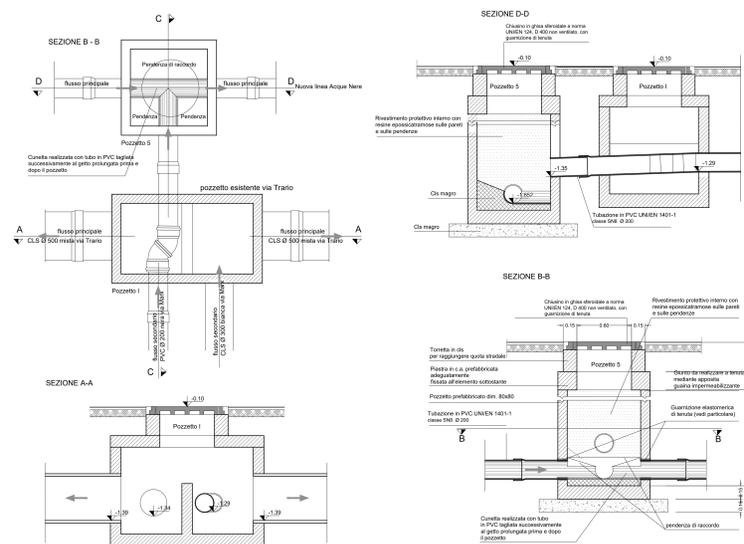


**PARTICOLARE DI INNESTO DELLE TUBAZIONI IN PVC NELLE**  
CAMERE DI DISPOSIZIONE E NELLE TUBAZIONI IN CEMENTO

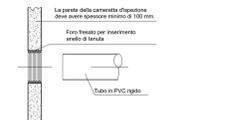


**DIMENSIONI INTERNE POZZETTI D'IRPEZIONE DI LINEA**

sezione condotta	B	C
Ø 315, Ø 400	80	10


**PARTICOLARE POZZETTO CADITOIA STRADALE**  
scala 1:25

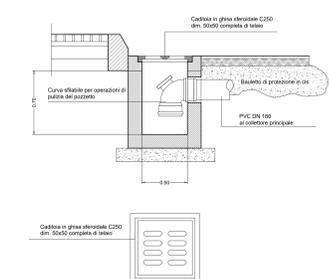





**PARTICOLARE POZZETTO STRADALE PER FOGNATURA NERA**  
tipo di testata (pozzetto 1) scala 1:25

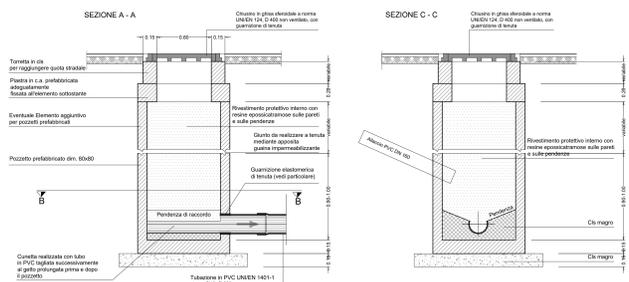

**PARTICOLARE POZZETTO STRADALE PER FOGNATURA NERA**  
tipo flusso principale in linea (pozzetti 2-3)  
scala 1:25

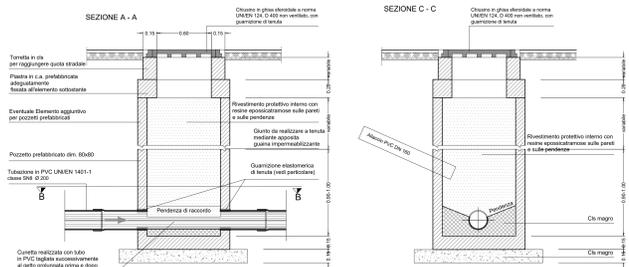

**PARTICOLARE INNESTO FOGNATURA BIANCA DI LOTTIZZAZIONE alla rete mista esistente di via Trario**  
scala 1:25

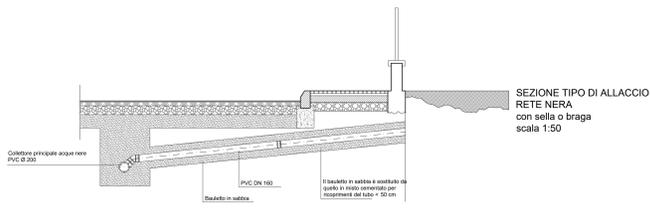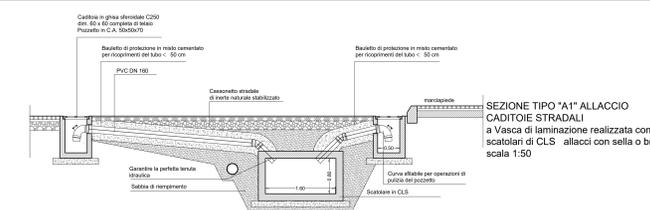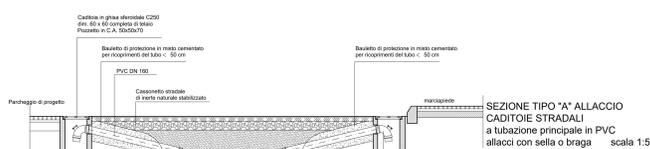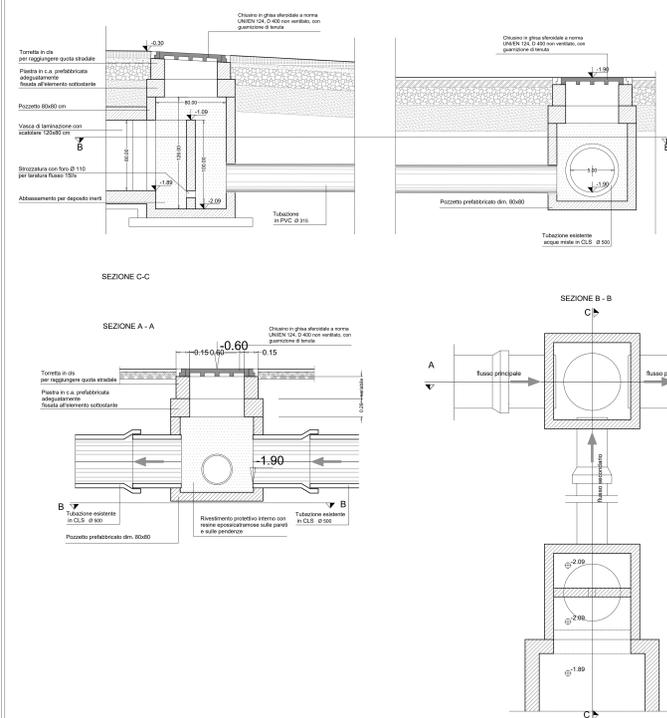

**PARTICOLARE POZZETTO STRADALE PER FOGNATURA NERA**  
tipo con flusso principale in curva (pozzetti 4-6) scala 1:25

