


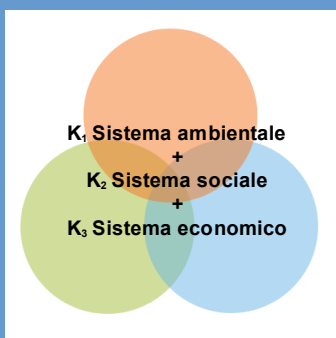

# PIANO URBANISTICO COMUNALE

## PSC POC RUE PUT



# PUT

## PIANO URBANO DEL TRAFFICO

**Sindaco**  
Giorgio Pruccoli

**Assessore Urbanistica**  
Alex Urbinati

**Segretario Comunale**  
Dott. Alfonso Pisacane

**Responsabile Area Tecnica**  
Arch. Mauro Barocci

**Progettista**  
Arch. Marco Zaoli (Capogruppo)

**Collaboratori**  
Arch. Linda Fabbrini  
Arch. Vera Fabbrini  
Arch. Anna Luciani  
Arch. Antaris Migani

**Analisi dati mobilità**  
Laboratorio di Fisica della Città -  
Università di Bologna  
Dott. Armando Bazzani  
Dott. Luca Giovannini

## SEZIONI STRADALI CRITICHE E SEZIONI STRADALI TIPO

**PUT**  
**Tav.04**  
planimetrie scala 1:5.000  
sezioni scala 1:200

luglio 2012



Villa Verucchio

23

20

22

41

42

39

30

27

43

17

18

19

10

11

12

13

14

15

16

9

8

7

6

5

4

3

2

31

32

33

34

1

2

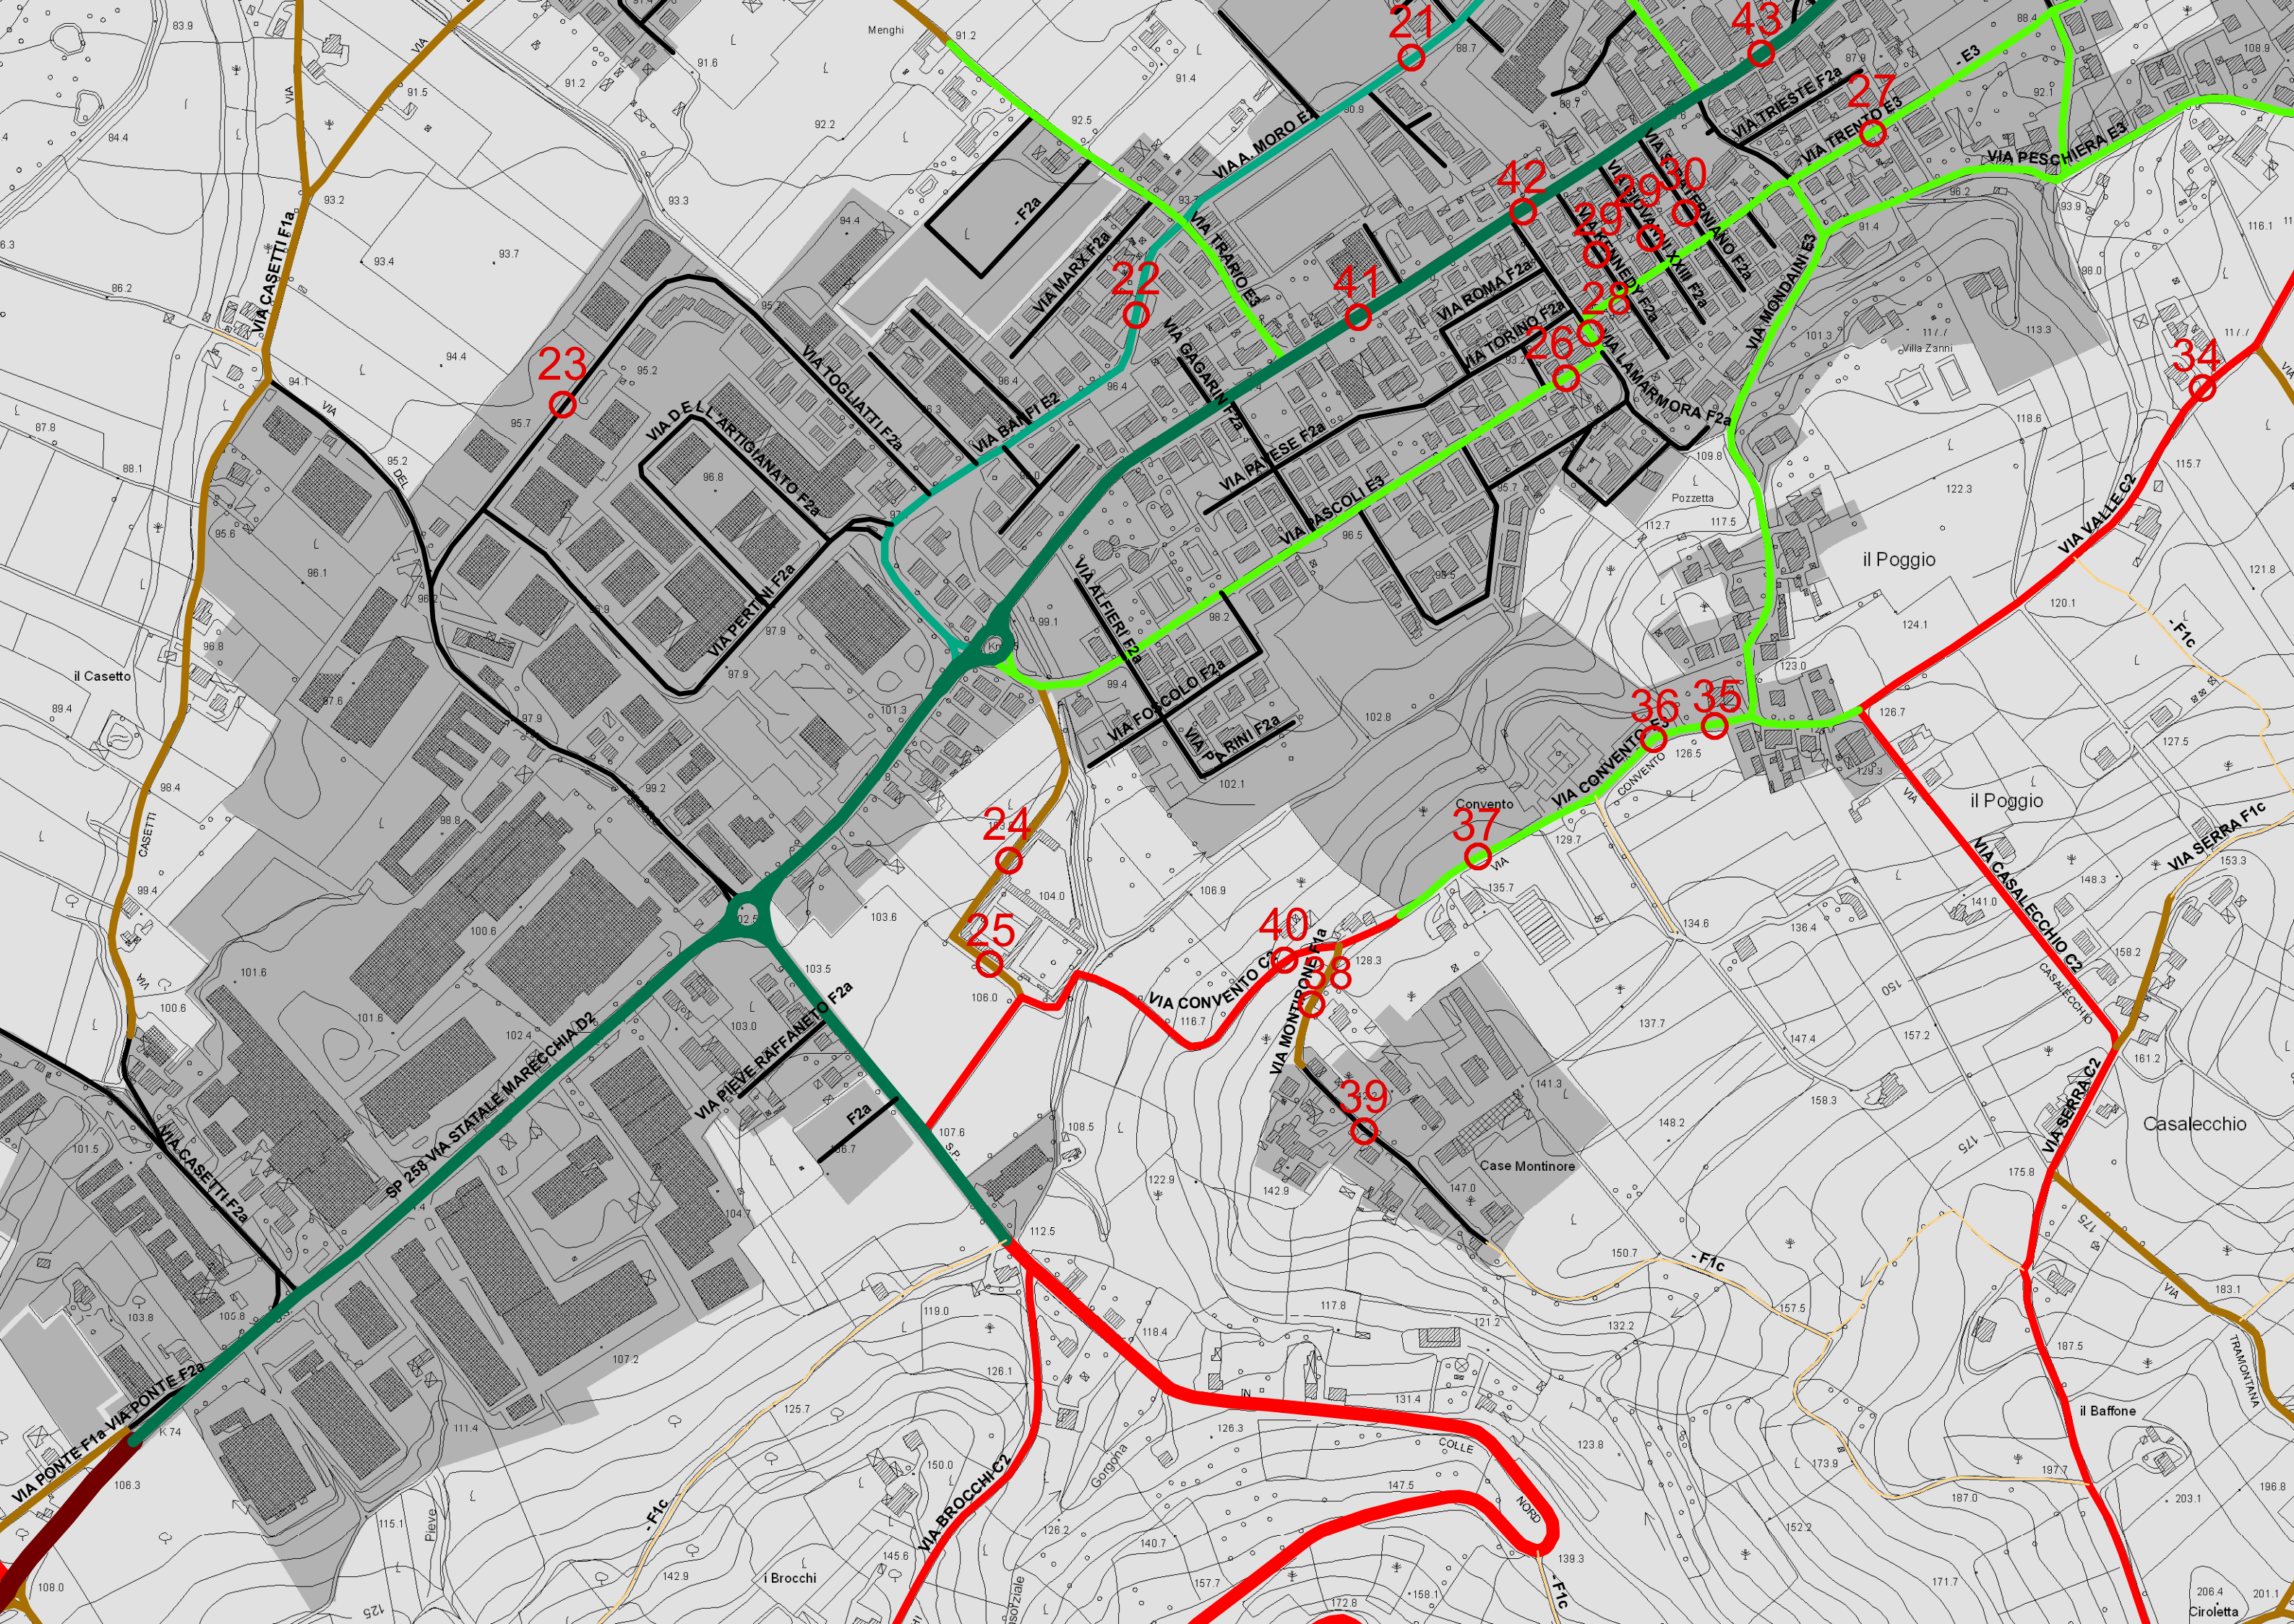

23

24

25

39

37

36

35

34

38

38

29

30

30

28

28

27

42

41

21

43

22

40

26

26

26

26

26

26

26

26

26

26

26

26

26

26

26

26

26

26

26


26

# **SEZIONI STRADALI STATO DI FATTO**

**scala 1:200**


**SEZIONE n. 1**  
**STRADA CLASSE F2a: Via Barbatorta**

A due sensi di marcia, con passaggio dello scuolabus in un senso

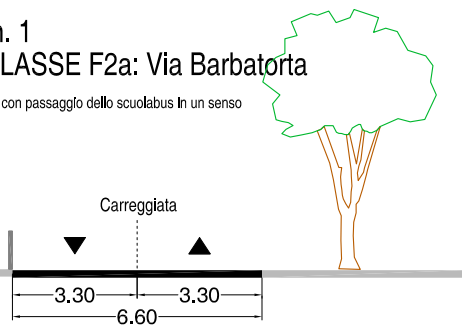


**SEZIONE n. 2**  
**STRADA CLASSE F2a: Via Dante**

A due sensi di marcia, con passaggio dello scuolabus in un senso

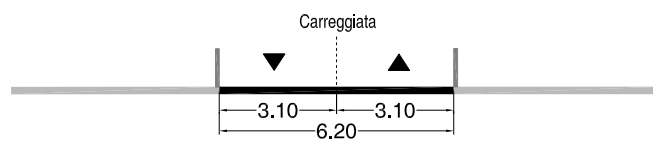


**SEZIONE n. 3**  
**STRADA CLASSE F2a: Via Whitman**

A due sensi di marcia, con passaggio dello scuolabus in un senso

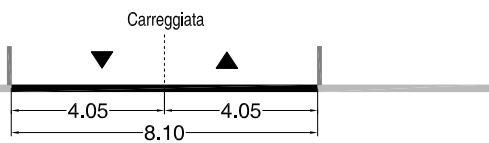


**SEZIONE n. 4**  
**STRADA CLASSE F2a: Via Whitman**

A due sensi di marcia, con passaggio dello scuolabus in un senso

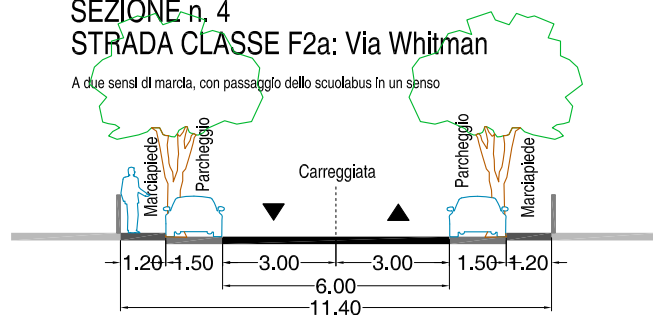


**SEZIONE n. 5**  
**STRADA CLASSE F2a: Via Berlinguer**

A due sensi di marcia, con passaggio dello scuolabus in un senso

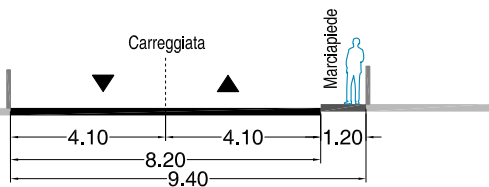


**SEZIONE n. 6**  
**STRADA CLASSE E3: Via Tenuta Amalia**

A due sensi di marcia, con passaggio dello scuolabus in un senso

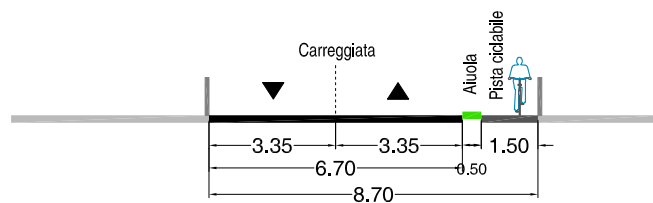


**SEZIONE n. 7**  
**STRADA CLASSE E3: Via Tenuta Amalia**

A due sensi di marcia, con passaggio dello scuolabus in un senso

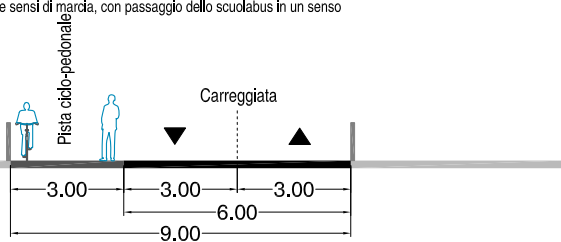


**SEZIONE n. 8**  
**STRADA CLASSE E2: Via Fratelli Rosselli**

A due sensi di marcia, con passaggio dello scuolabus e TRAM nei due sensi

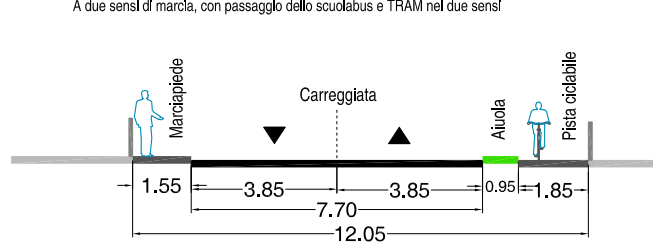


**SEZIONE n. 9**  
**STRADA CLASSE E2: Via Di Vittorio**

A due sensi di marcia, con passaggio dello scuolabus e TRAM nei due sensi

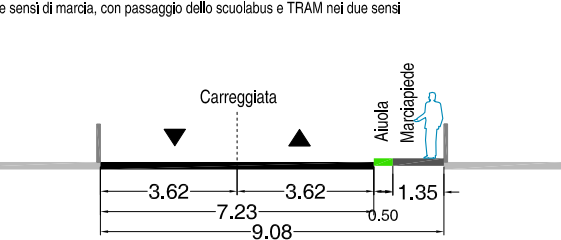


**SEZIONE n. 10**  
**STRADA CLASSE E2: Via Di Vittorio**

A due sensi di marcia, con passaggio dello scuolabus e TRAM nei due sensi

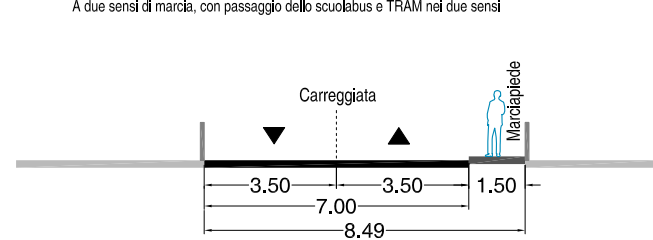


**SEZIONE n. 11**  
**STRADA CLASSE E3: Via di Mezzo**

A due sensi di marcia, con passaggio dello scuolabus e TRAM nei due sensi

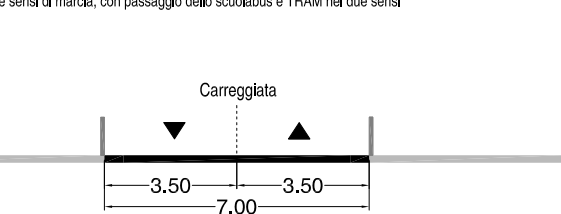


**SEZIONE n. 12**  
**STRADA CLASSE F2a: Via Curiel**

A due sensi di marcia, con passaggio dello scuolabus in un senso

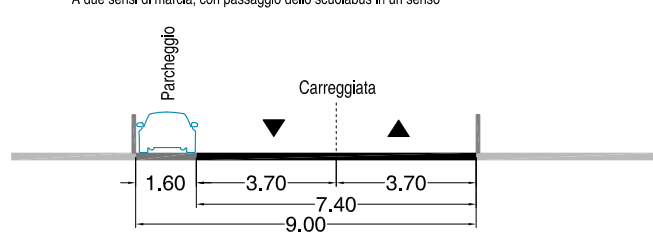


**SEZIONE n. 13**  
**STRADA CLASSE F2a: Via Fratelli Cervi**

A due sensi di marcia, con passaggio dello scuolabus in un senso

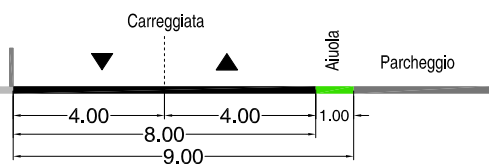


**SEZIONE n. 14**  
**STRADA CLASSE F2a: Via Curiel**

A due sensi di marcia, con passaggio dello scuolabus in un senso

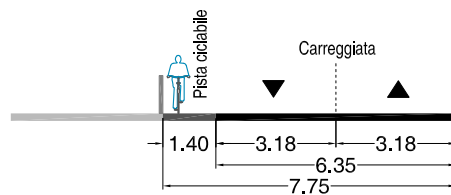


**SEZIONE n. 15**  
**STRADA CLASSE F2a: Via Sturzo**

A due sensi di marcia, con passaggio dello scuolabus in un senso

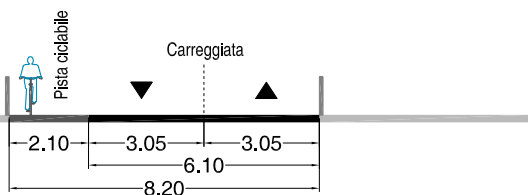


**SEZIONE n. 16**  
**STRADA CLASSE F2a: Via Terracini**

A senso unico, con passaggio dello scuolabus in un senso

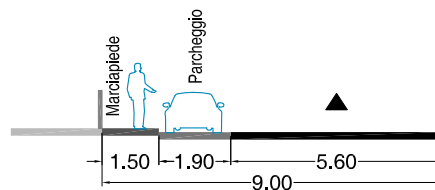


**SEZIONE n. 17**  
**STRADA CLASSE F2a: Via Marty**

A due sensi di marcia, con passaggio dello scuolabus in un senso

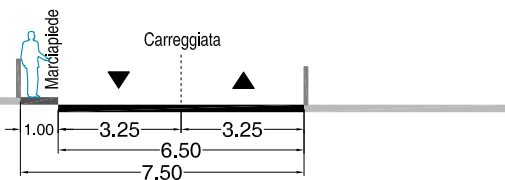


**SEZIONE n. 18**  
**STRADA CLASSE F2a: Via Che Guevara**

A due sensi di marcia, con passaggio dello scuolabus in un senso

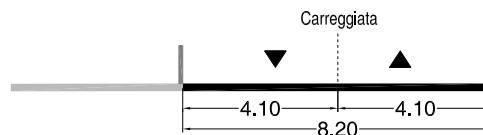


**SEZIONE n. 19**  
**STRADA CLASSE E3: Via di Mezzo**

A due sensi di marcia, con passaggio dello scuolabus in un senso

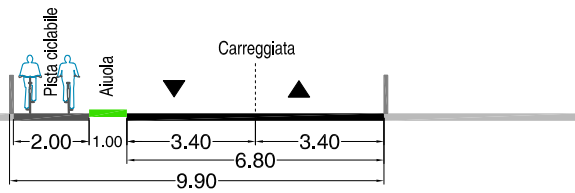


**SEZIONE n. 20**  
**STRADA CLASSE F1a: Via Trario**

A due sensi di marcia, con passaggio dello scuolabus in un senso

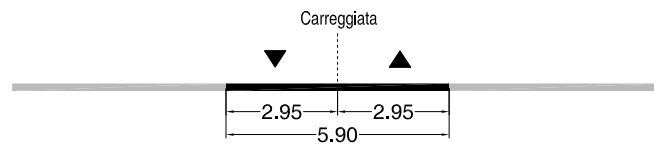


**SEZIONE n. 21**  
**STRADA CLASSE E2: Via Moro**

A due sensi di marcia, con passaggio dello scuolabus e TRAM nei due sensi

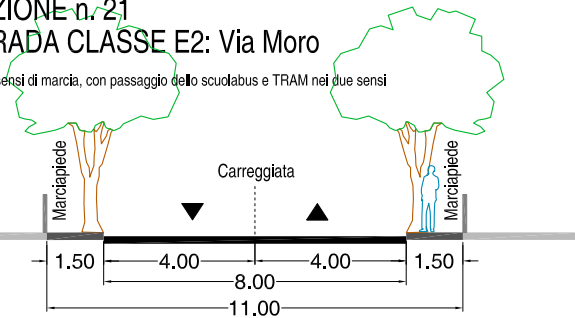


**SEZIONE n. 22**  
**STRADA CLASSE E2: Via Banfi**

A due sensi di marcia, con passaggio dello scuolabus e TRAM nei due sensi

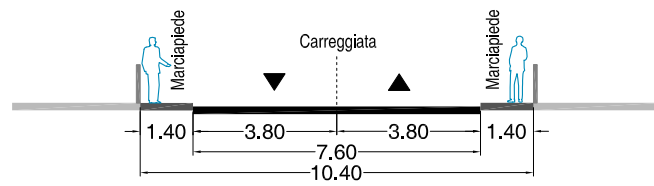


**SEZIONE n. 23**  
**STRADA CLASSE F2a: Via Togliatti**

A due sensi di marcia, con passaggio dello scuolabus in un senso

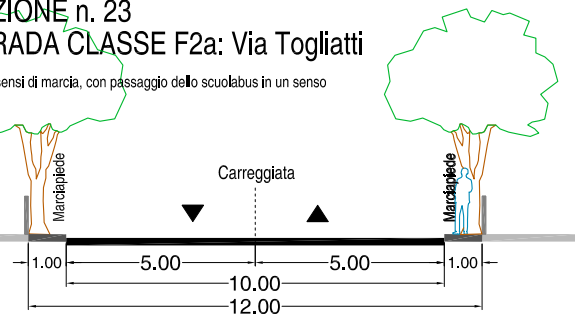


**SEZIONE n. 24**  
**STRADA CLASSE F1a: Via del Cimitero**

A due sensi di marcia, con passaggio della TRAM nei due sensi

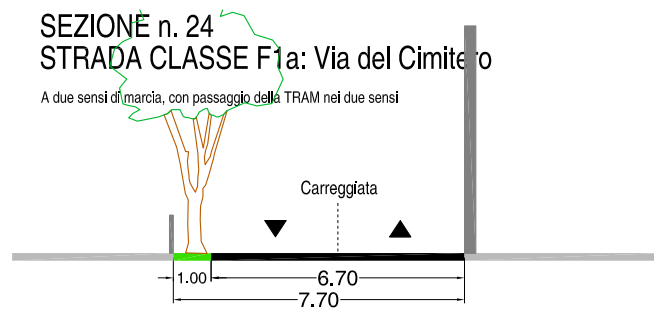




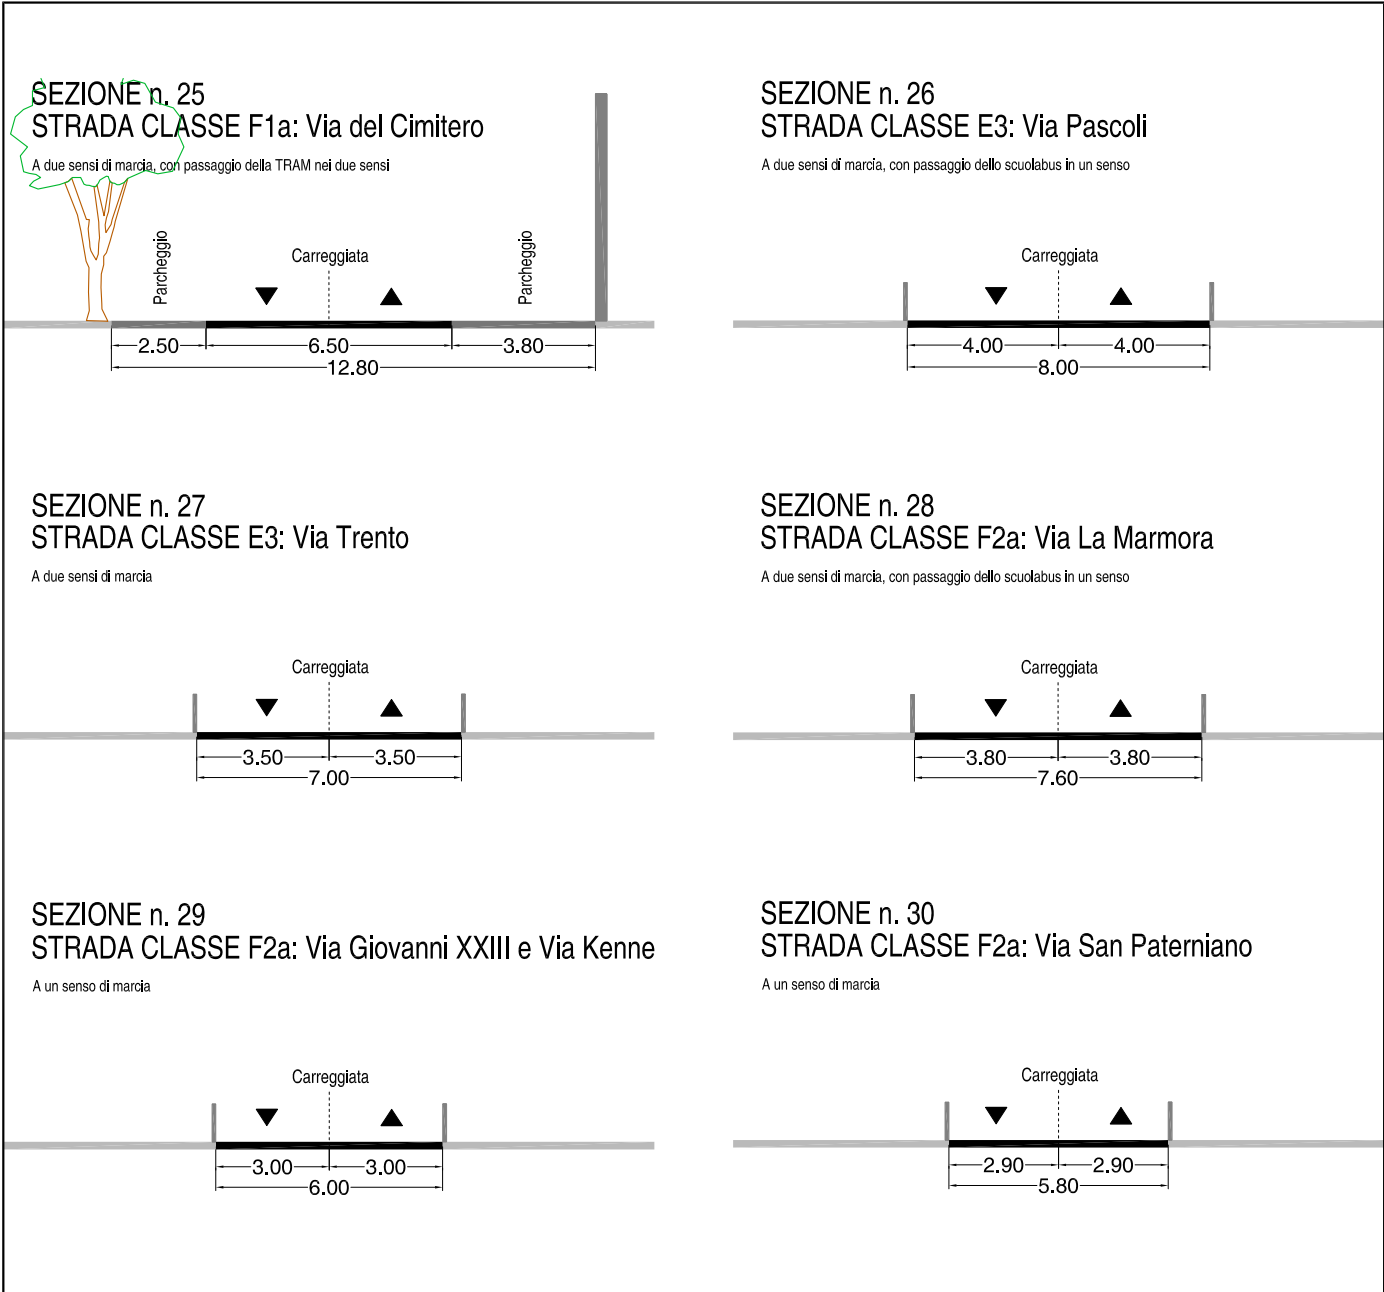


**SEZIONE n. 31**  
**STRADA CLASSE C2: Via Cupa**

A due sensi di marcia, con passaggio dello scuolabus in un senso

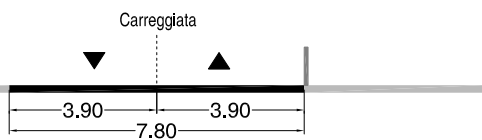


**SEZIONE n. 32**  
**STRADA CLASSE C2: Via Valle**

A due sensi di marcia, con passaggio dello scuolabus in un senso

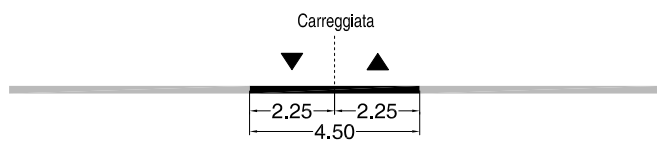


**SEZIONE n. 33**  
**STRADA CLASSE C2: Via Valle**

A due sensi di marcia, con passaggio dello scuolabus in un senso

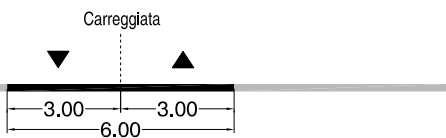


**SEZIONE n. 34**  
**STRADA CLASSE C2: Via Valle**

A due sensi di marcia, con passaggio dello scuolabus in un senso

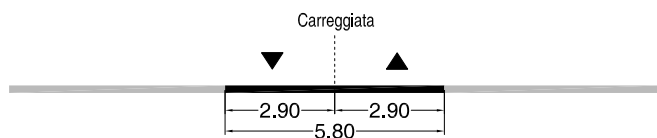


**SEZIONE n. 35**  
**STRADA CLASSE E3: Via Convento**

A due sensi di marcia, con passaggio dello scuolabus in un senso

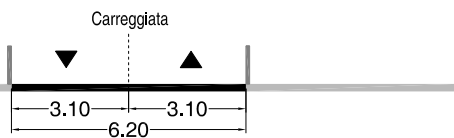


**SEZIONE n. 36**  
**STRADA CLASSE E3: Via Convento**

A due sensi di marcia, con passaggio dello scuolabus in un senso

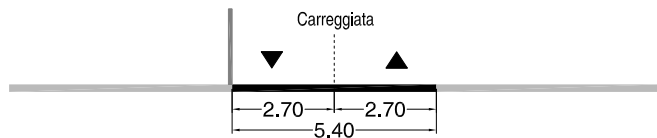


**SEZIONE n. 36**  
**STRADA CLASSE E3: Via Convento**

A due sensi di marcia, con passaggio dello scuolabus in un senso

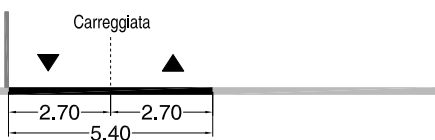


**SEZIONE n. 37**  
**STRADA CLASSE E3: Via Convento**

A due sensi di marcia, con passaggio dello scuolabus in un senso

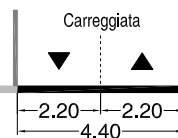


**SEZIONE n. 38**  
**STRADA CLASSE F1a: Via Montirone**

A due sensi di marcia, con passaggio dello scuolabus in un senso

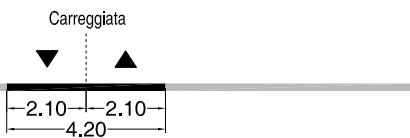


**SEZIONE n. 39**  
**STRADA CLASSE F2a: Via Montirone**


A due sensi di marcia, con passaggio dello scuolabus in un senso

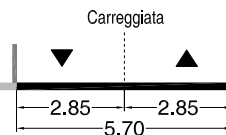


SEZIONE N. 41  
STRADA CLASSE D2: Via Marecchiese

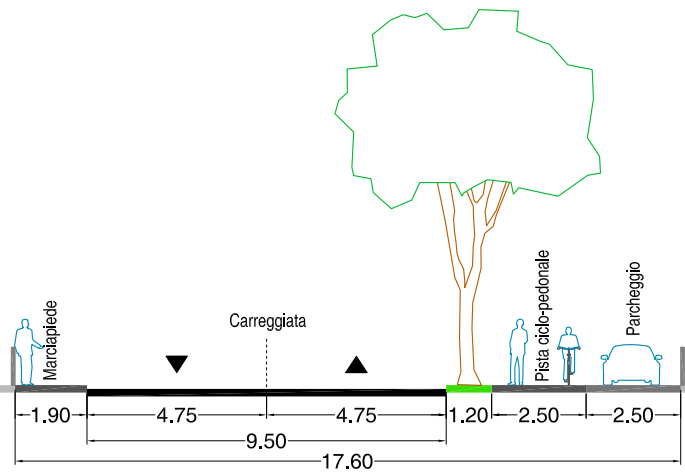

SEZIONE N. 42  
STRADA CLASSE D2: Via Marecchiese

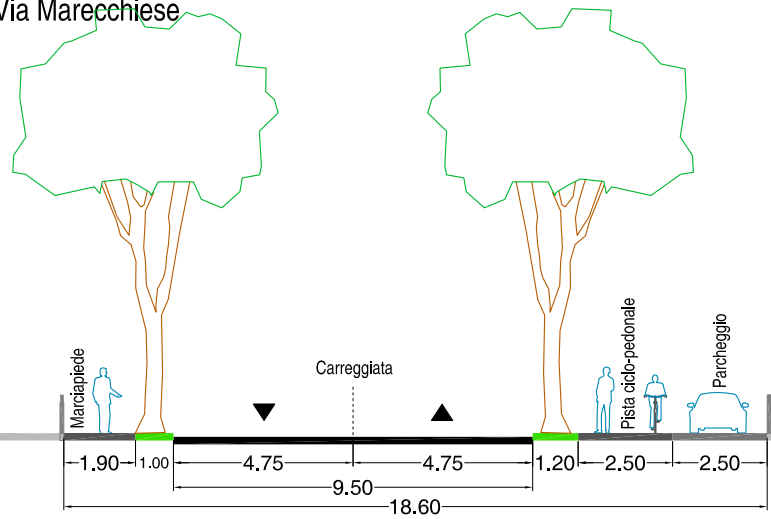


SEZIONE N. 43  
STRADA CLASSE D2: Via Marecchiese

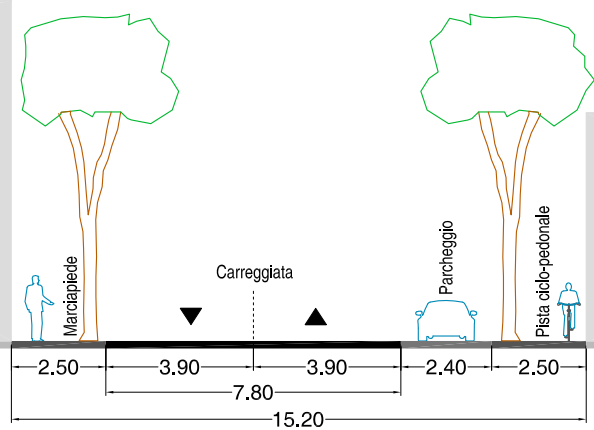


# **SEZIONI STRADALI TIPO**

**scala 1:200**


STRADA CLASSE C1 Strada extraurbana secondaria  
Sezione tipo

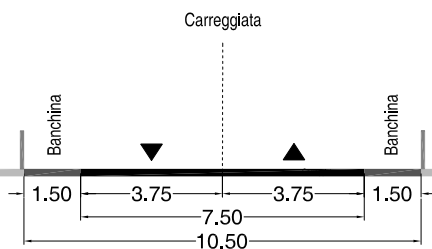


STRADA CLASSE C2 Strada extraurbana secondaria minore  
Sezione tipo

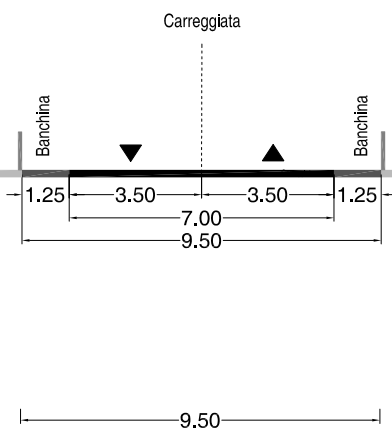


STRADA CLASSE F1a Strada extraurbana locale asfaltata  
Sezione tipo

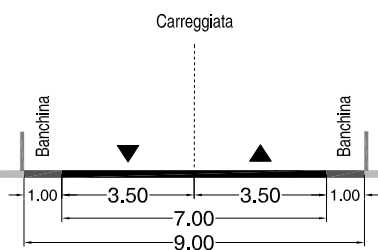


STRADA CLASSE D2 Strada urbana di scorrimento  
Sezione tipo 1

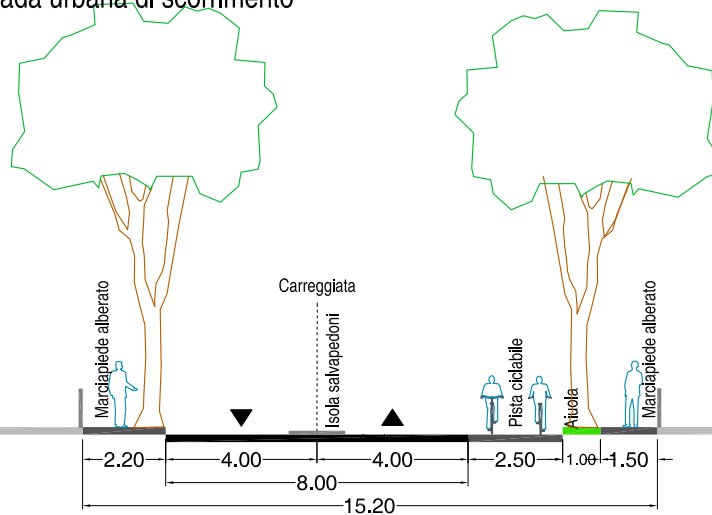


STRADA CLASSE D2 Strada urbana di scorrimento  
Sezione tipo 2

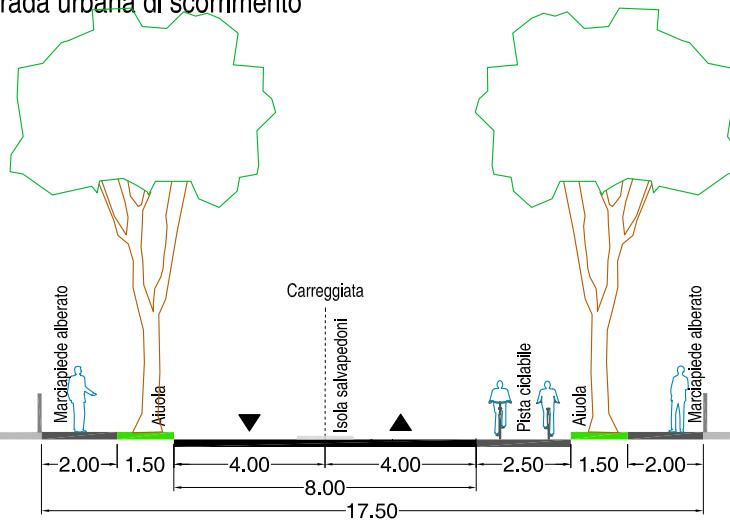


STRADA CLASSE D2 Strada urbana di scorrimento  
Sezione tipo 3

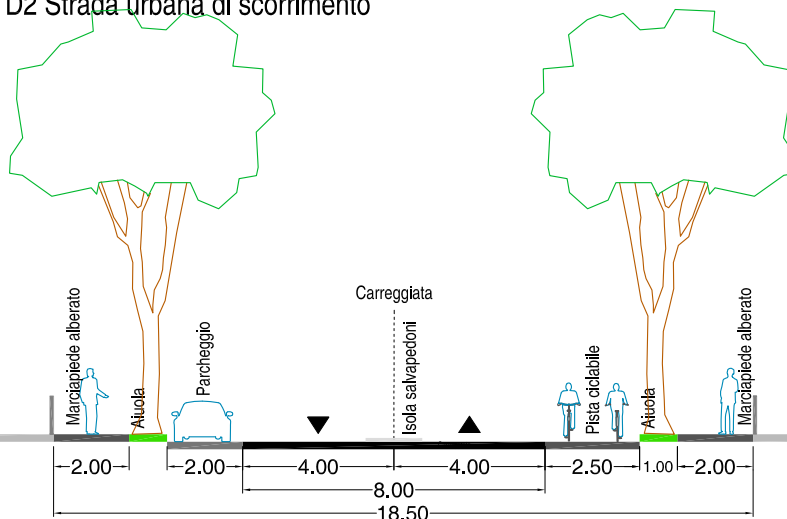


STRADA CLASSE E2 Strada urbana di quartiere

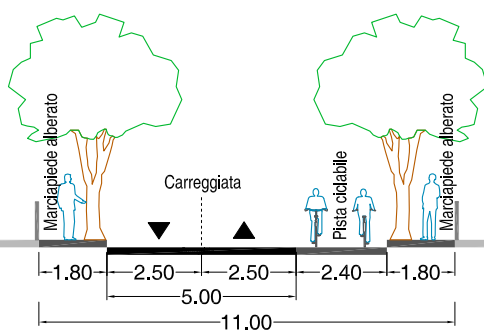

STRADA CLASSE E3 Strada locale di quartiere  
Sezione tipo 1

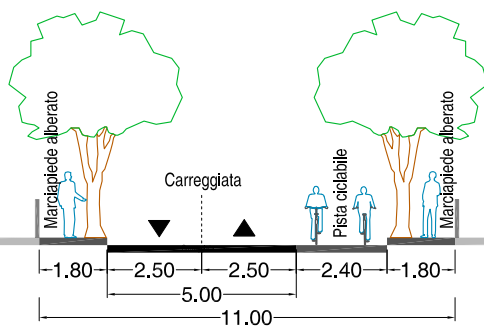


STRADA CLASSE E3 Strada locale di quartiere  
Sezione tipo 2

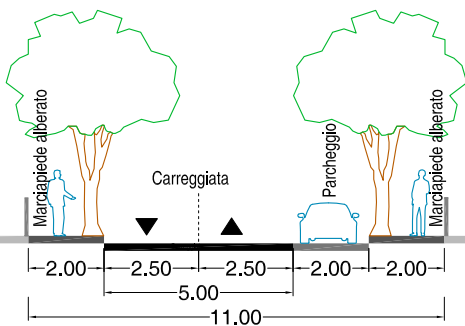





STRADA CLASSE F2a Strada locale urbana asfaltata  
Sezione tipo 1

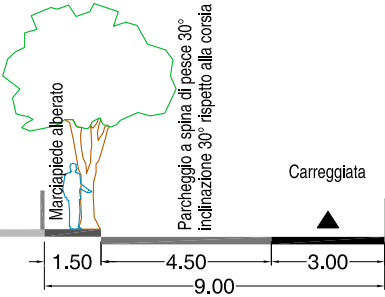


STRADA CLASSE F2a Strada locale urbana asfaltata  
Sezione tipo 2

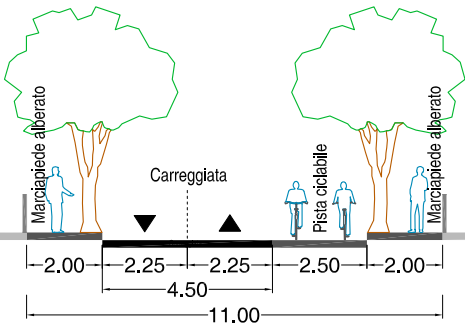

STRADA CLASSE F2a Strada locale urbana asfaltata  
Sezione tipo 3

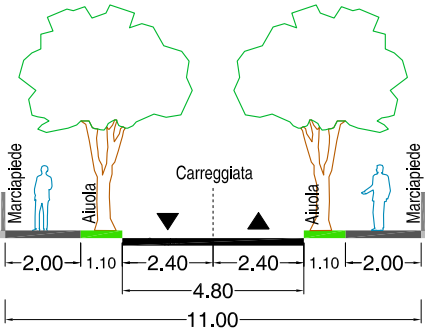

STRADA CLASSE F2a Strada locale urbana asfaltata  
Sezione tipo 4

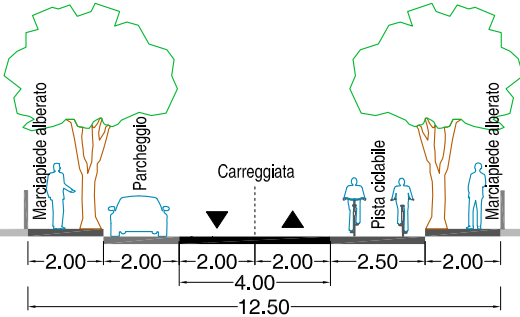

STRADA CLASSE F2a Strada locale urbana asfaltata  
Sezione tipo 5

