

AEROPORTO DI RIMINI "FEDERICO FELLINI"

Codice Alfanumerico - LIPR
 Codice di riferimento dell'aeroporto 4E
 Coordinate ARP: 44°01'10"N - 12°36'34"E

Quote assolute soglie e fine pista:

QUOTE ASSOLUTE [M]		
TESTATA	13	31
FINE	7,49	12,43
SOGLIA	6,19	11,90


RWY	Tipo di Operazioni
13	Strumentale non di precisione
31	Strumentale di precisione Cat. 1

DISTANZE DICHIARATE				
Designazione RWY	TORA	TODA	ASDA	LDA
1	2	3	4	5
13	2962	3123	2962	2648
31	2962	3323	2962	2689

LEGENDA

Scala di rappresentazione 1:50.000

- TOCS - Superficie di salita al decollo (Colore n. 170)
- AS - Superficie di avvicinamento (Colore n. 10)
- TS - Superficie di transizione (Colore n. 70)
- BALKED LANDING - Superficie di atterraggio interrotto (Colore n. 45)
- IHS - Superficie orizzontale interna (Colore n. 40)
- CS - Superficie conica (Colore n. 40)
- OHS - Superficie orizzontale esterna (Colore n. 40)
- - - - - Limiti Comunali (Colore n. 10)
- ✕ ✕ Confine Aeroportuale (Colore n. 250)

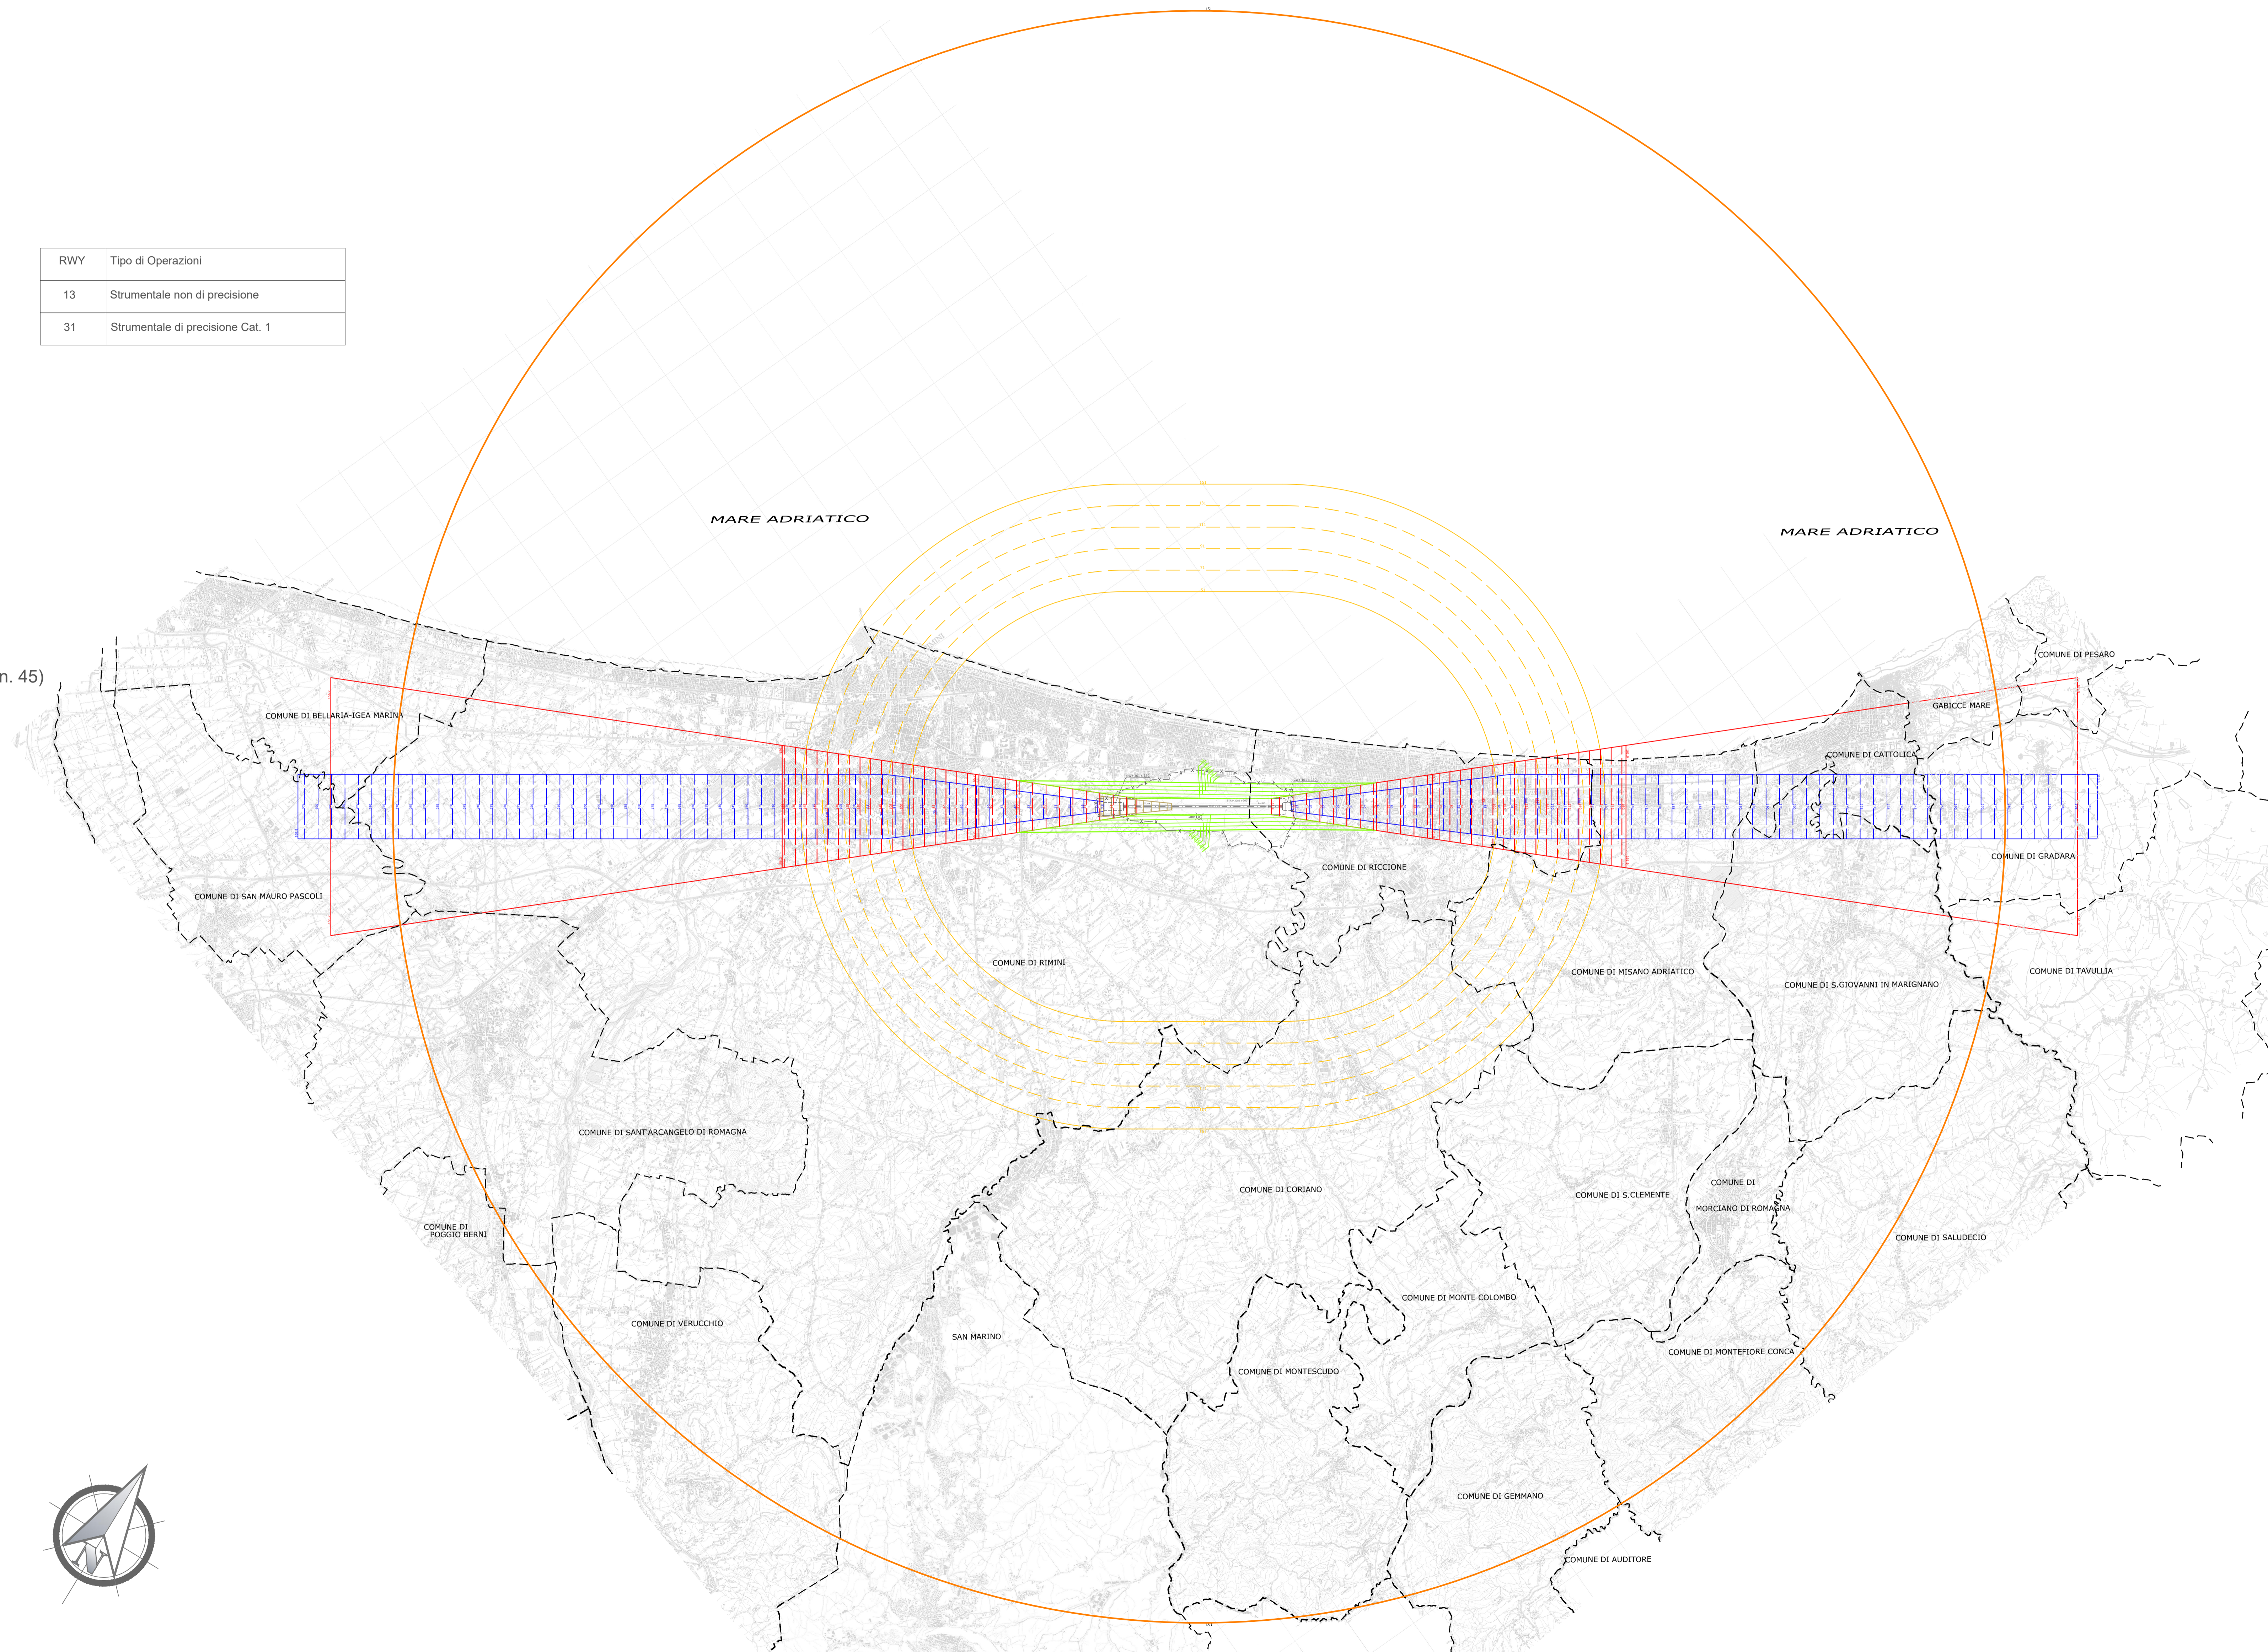

AEROPORTO INTERNAZIONALE di RIMINI E SAN MARINO

MAPPE DI VINCOLO LIMITAZIONI RELATIVE AGLI OSTACOLI E AI PERICOLI PER LA NAVIGAZIONE AEREA (art. 707 commi 1.2.3.4 del Codice della Navigazione)

2° FASE

TAV. PG01 : Planimetria Generale delle superfici di delimitazione ostacoli

PROGETTISTI		COLLABORATORI	
Dott. Ing. Pierluigi Dini <small>(iscritto all'Ordine degli Ingegneri Provincia di Roma al n. 15925)</small>		Gis Design <small>SEMPRE PER L'INGEGNERIA</small>	
Dott. Ing. Biagio Picarella <small>(iscritto all'Ordine degli Ingegneri della Provincia di Ragusa n.823)</small>		Via Santissimo Crocifisso, 19 95037 - San Giovanni La Punta (CT) info@gisdesign.it - www.gisdesign.it tel. 095 81133200	



Ariminum 2014 S.p.A. Via Firenze, 409 47924 Rimini Maremare Italia

Il Post Holder 	L'ACCOUNTABLE MANAGER
--------------------	---------------------------

RIFERIMENTO ELABORATO		DATA	REVISIONE
PG01	Ariminum 2014 S.p.A. Prot. 756/DIR del 15.12.2017	11/12/2017	n. data
			s. Dicembre 2017
		SCALA	
		1:50.000	

